



ADOSADO 22

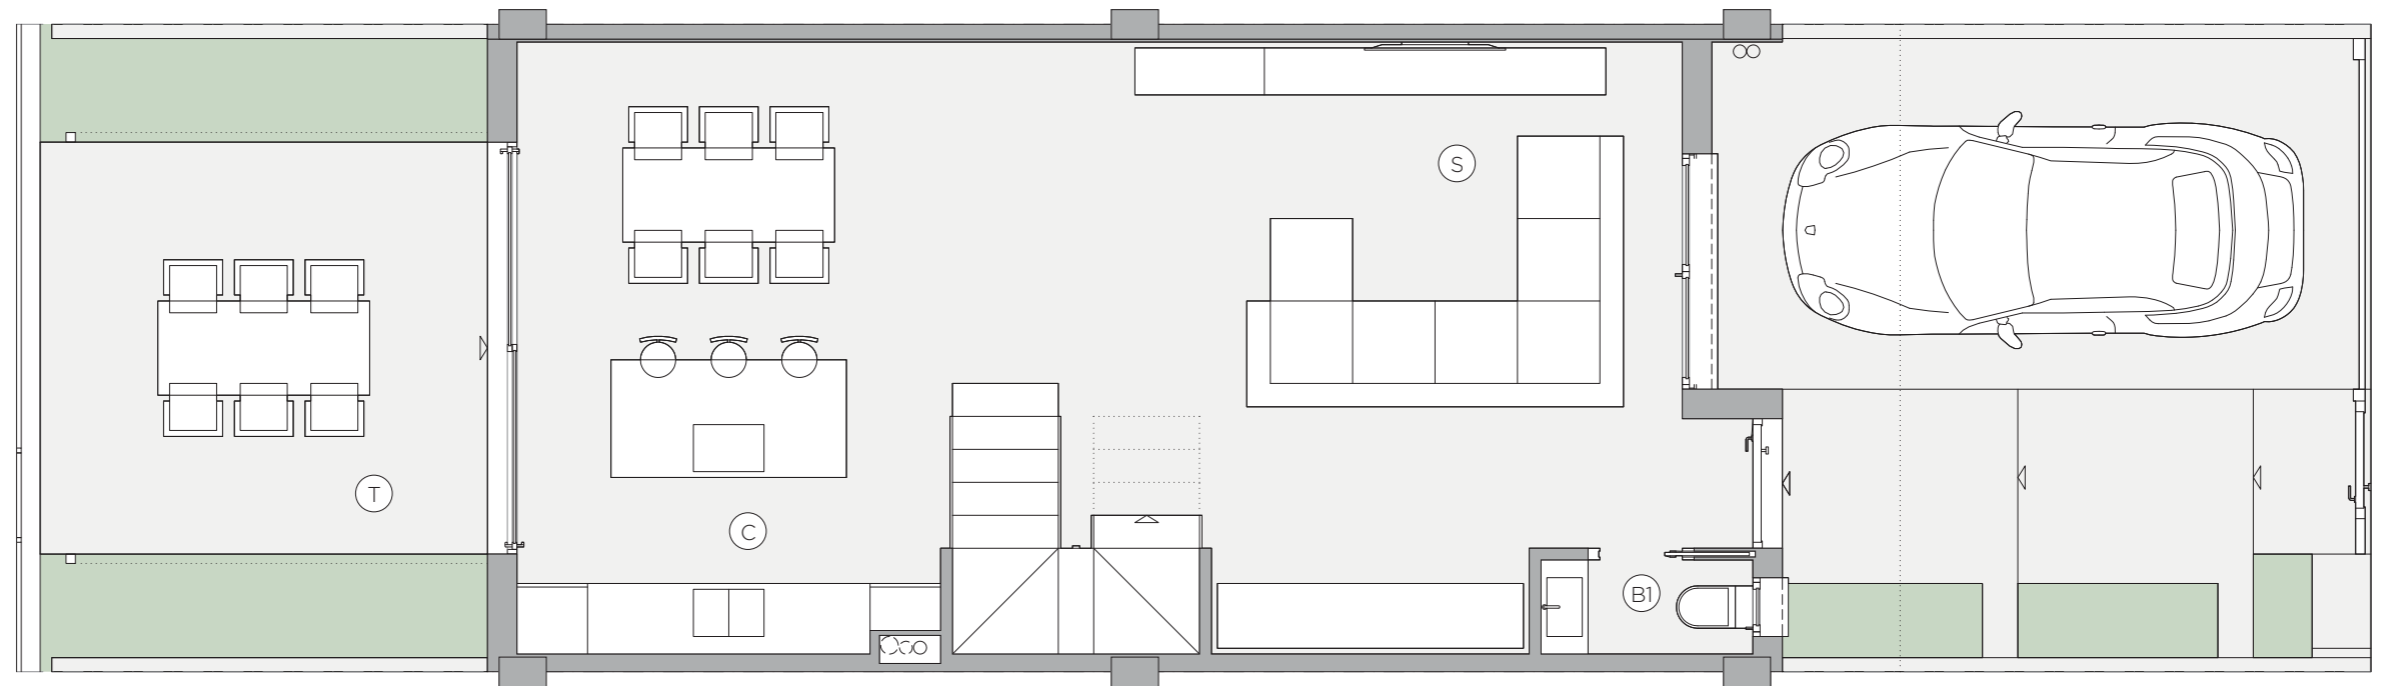

SUP. CONSTRUIDA 141,15 m ²		PLANTA BAJA		DISTRIBUCIÓN	
SUPERFICIE PARCELA	110.00 m ²	SUPERFICIE CONSTRUIDA	62.37 m ²	C	Cocina
SUPERFICIE ÚTIL	122.87 m ²	SUPERFICIE ÚTIL	55.72 m ²	S	Salón
SUPERFICIE TERRAZA	61.86 m ²	SUPERFICIE TERRAZA	13.30 m ²	B1	Baño 1
ZONAS COMUNES Y PISCINA	436.97 m ²			T	Terraza

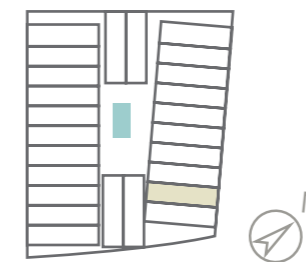


El presente documento es provisional y puede estar sujeto a modificaciones derivadas del proyecto de edificación deudamente visado. Todo el mobiliario, incluido el de la cocina es meramente orientativo. Documento no contractual.




PROYECTA
saez+vigueras_arquitectos



ADOSADO 22

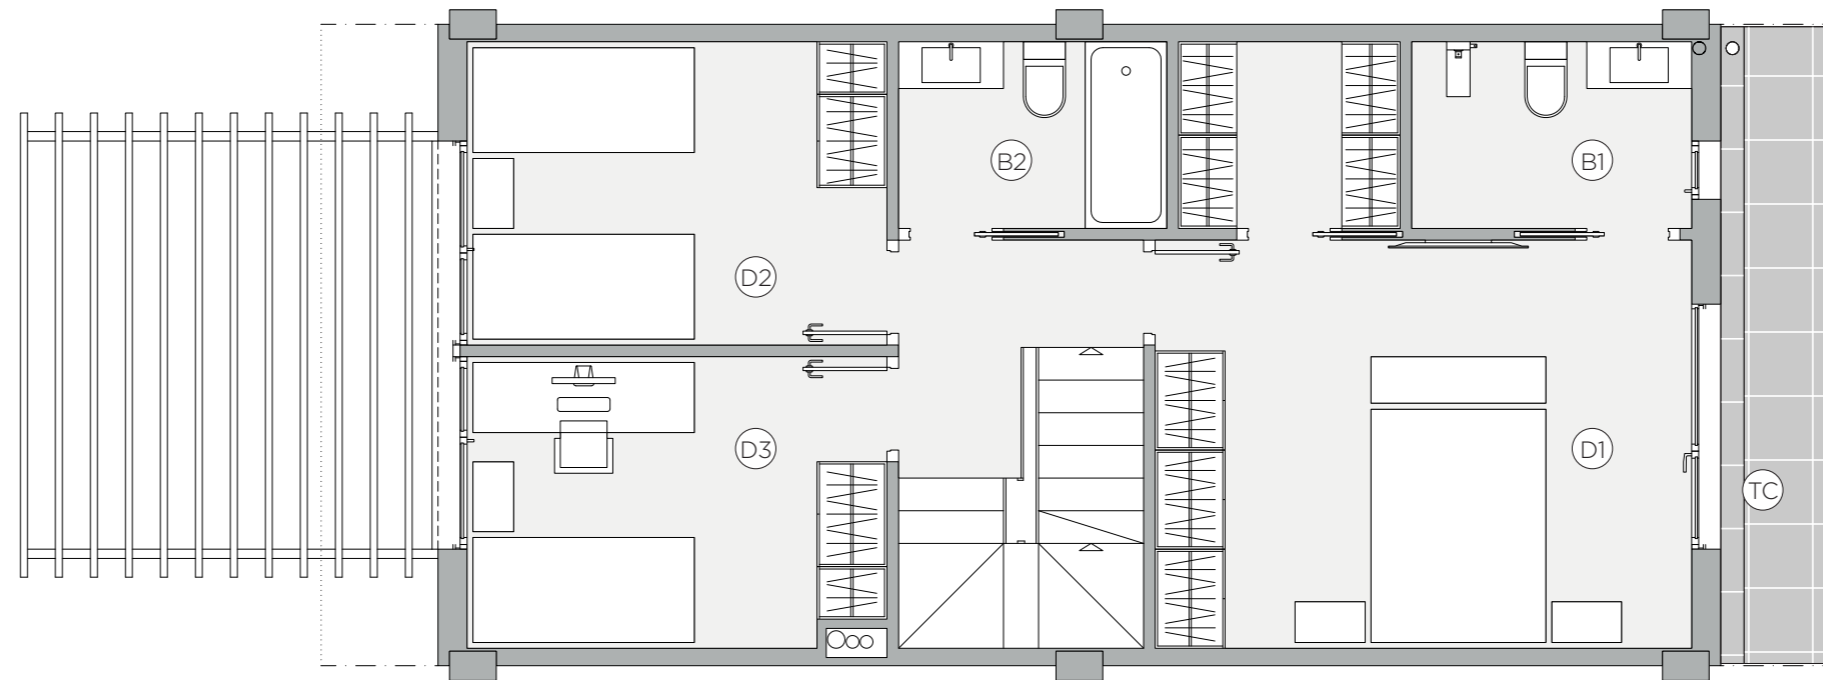


SUP. CONSTRUIDA 141,15 m ²		PRIMERA PLANTA		DISTRIBUCIÓN	
SUPERFICIE PARCELA	110.00 m ²	SUPERFICIE CONSTRUIDA	62.86 m ²	D1	Dormitorio 1
SUPERFICIE ÚTIL	122.87 m ²	SUPERFICIE ÚTIL	55.33 m ²	D2	Dormitorio 2
SUPERFICIE TERRAZA	61.86 m ²	SUPERFICIE TERRAZA	2.64 m ²	D3	Dormitorio 3
ZONAS COMUNES Y PISCINA	436.97 m ²			B1	Baño 1
				B2	Baño 2
				TC	Terraza Cubierta

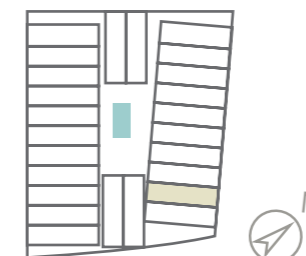

El presente documento es provisional y puede estar sujeto a modificaciones derivadas del proyecto de edificación deudamente visado. Todo el mobiliario, incluido el de la cocina es meramente orientativo. Documento no contractual.



ADOSADO 22

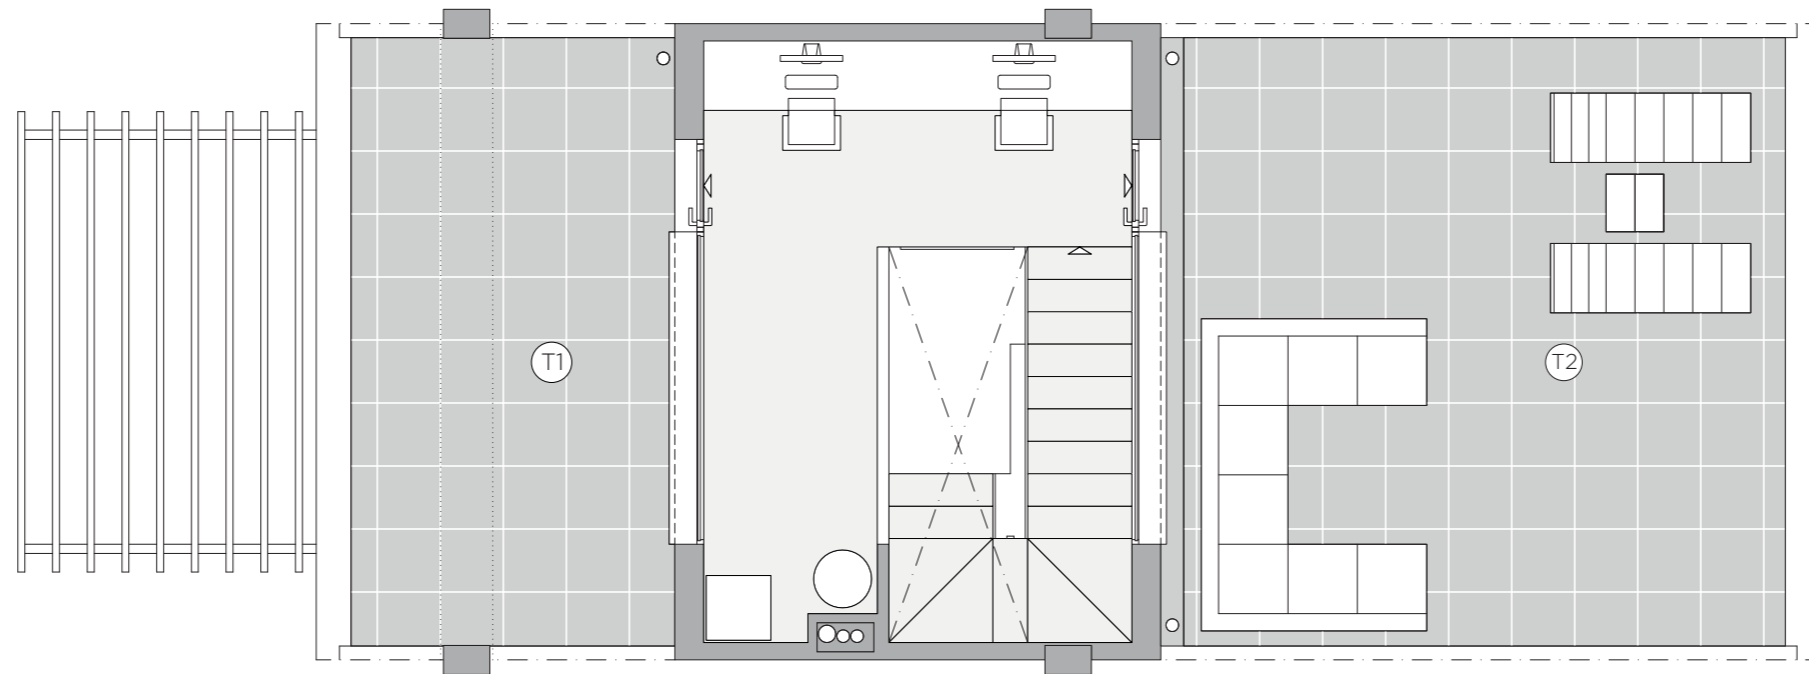

SUP. CONSTRUIDA 141,15 m ²		SEGUNDA PLANTA		DISTRIBUCIÓN	
SUPERFICIE PARCELA	110.00 m ²	SUPERFICIE CONSTRUIDA	15.92 m ²	T1	Terraza 1
SUPERFICIE ÚTIL	122.87 m ²	SUPERFICIE ÚTIL	11.82 m ²	T2	Terraza 2
SUPERFICIE TERRAZA	61.86 m ²	SUPERFICIE TERRAZA	45.92 m ²		
ZONAS COMUNES Y PISCINA	436.97 m ²				

El presente documento es provisional y puede estar sujeto a modificaciones derivadas del proyecto de edificación deidamente visado. Todo el mobiliario, incluido el de la cocina es meramente orientativo. Documento no contractual.