


# ADOSADO 6

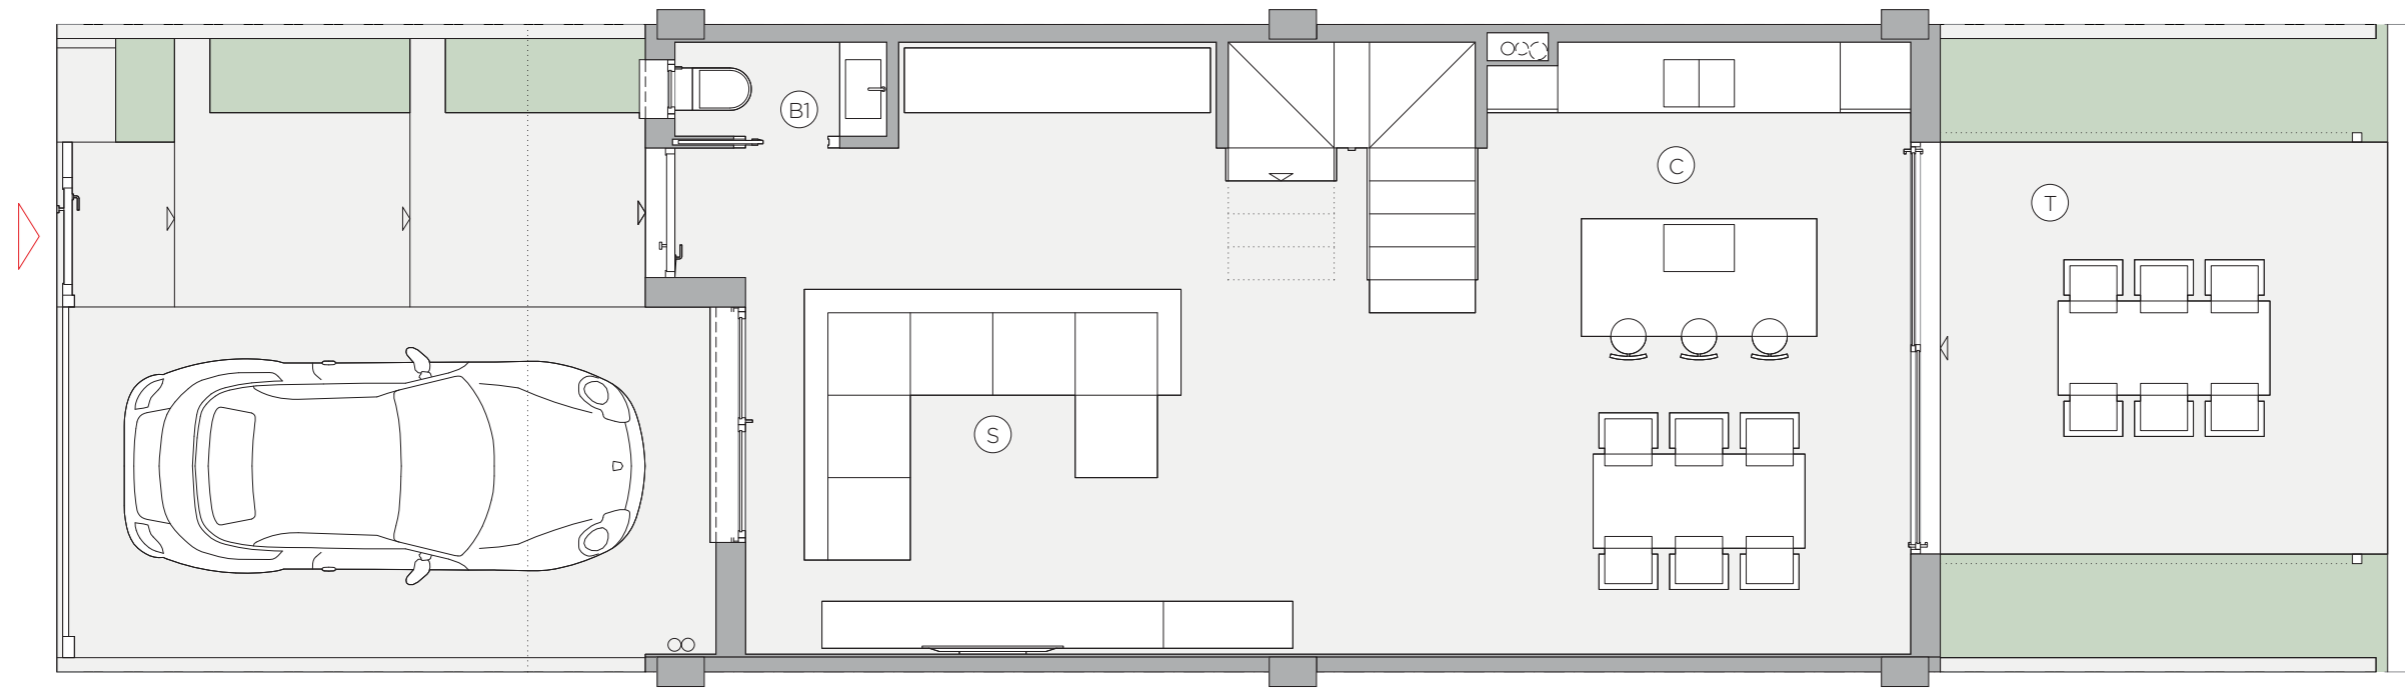


SUP. CONSTRUIDA 141,15 m <sup>2</sup>		PLANTA BAJA		DISTRIBUCIÓN	
SUPERFICIE PARCELA	110.00 m <sup>2</sup>	SUPERFICIE CONSTRUIDA	62.37 m <sup>2</sup>	C	Cocina
SUPERFICIE ÚTIL	122.87 m <sup>2</sup>	SUPERFICIE ÚTIL	55.72 m <sup>2</sup>	S	Salón
SUPERFICIE TERRAZA	61.86 m <sup>2</sup>	SUPERFICIE TERRAZA	13.30 m <sup>2</sup>	B1	Baño 1
ZONAS COMUNES Y PISCINA	436.97 m <sup>2</sup>			T	Terraza


El presente documento es provisional y puede estar sujeto a modificaciones derivadas del proyecto de edificación deudamente visado. Todo el mobiliario, incluido el de la cocina es meramente orientativo. Documento no contractual.

PROYECTA saez+vigueras\_arquitectos

# ADOSADO 6

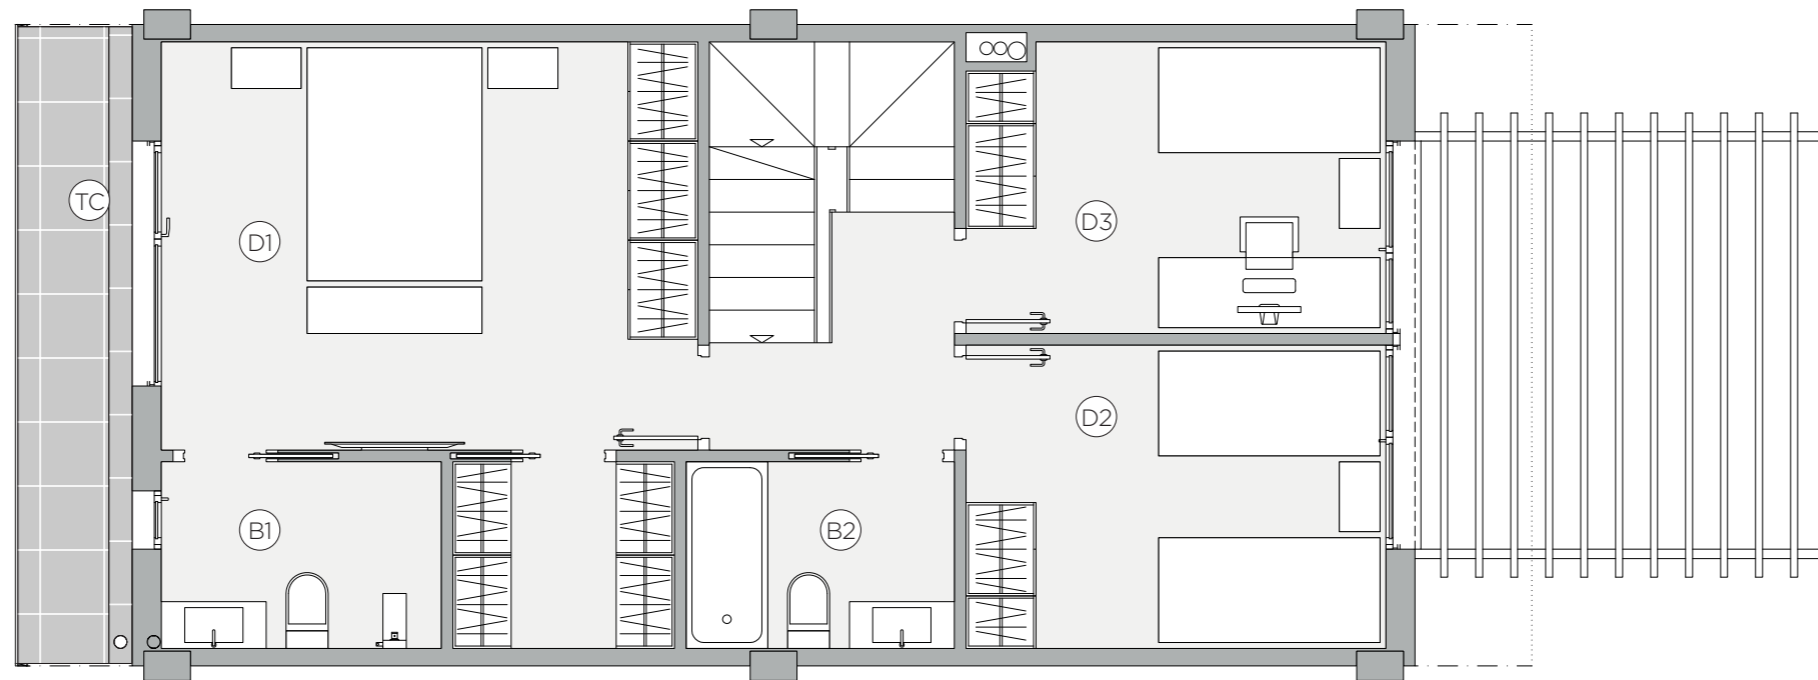


SUP. CONSTRUIDA 141,15 m <sup>2</sup>		PRIMERA PLANTA		DISTRIBUCIÓN	
SUPERFICIE PARCELA	110.00 m <sup>2</sup>	SUPERFICIE CONSTRUIDA	62.86 m <sup>2</sup>	D1	Dormitorio 1
SUPERFICIE ÚTIL	122.87 m <sup>2</sup>	SUPERFICIE ÚTIL	55.33 m <sup>2</sup>	D2	Dormitorio 2
SUPERFICIE TERRAZA	61.86 m <sup>2</sup>	SUPERFICIE TERRAZA	2.64 m <sup>2</sup>	D3	Dormitorio 3
ZONAS COMUNES Y PISCINA	436.97 m <sup>2</sup>			B1	Baño 1
				B2	Baño 2
				TC	Terraza Cubierta

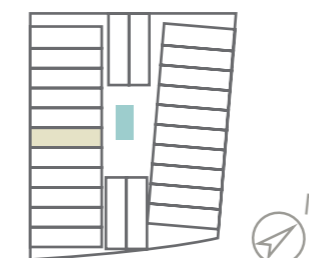

El presente documento es provisional y puede estar sujeto a modificaciones derivadas del proyecto de edificación deudamente visado. Todo el mobiliario, incluido el de la cocina es meramente orientativo. Documento no contractual.



# ADOSADO 6

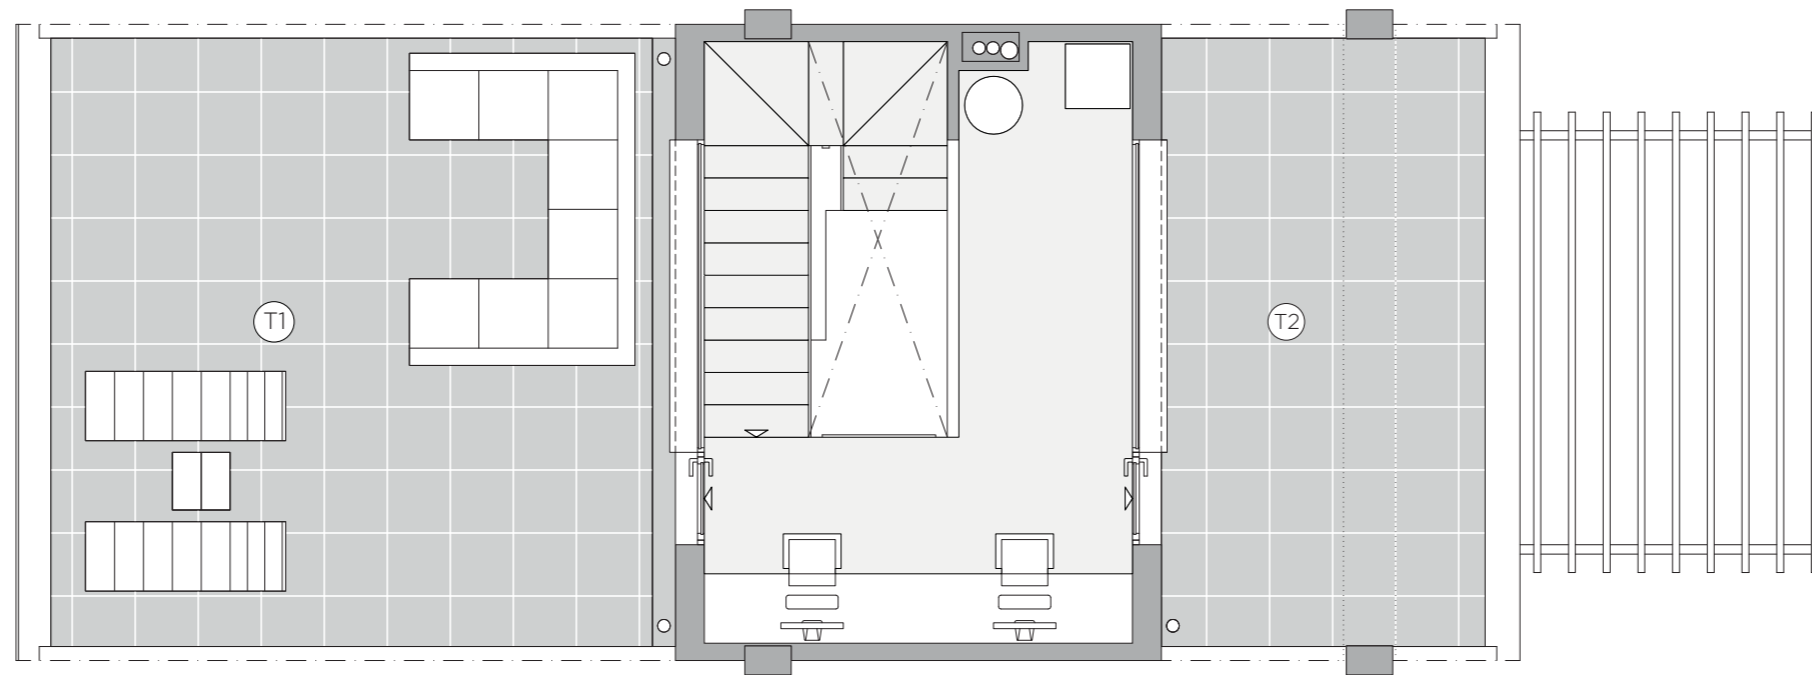

SUP. CONSTRUIDA 141,15 m <sup>2</sup>		SEGUNDA PLANTA		DISTRIBUCIÓN	
SUPERFICIE PARCELA	110.00 m <sup>2</sup>	SUPERFICIE CONSTRUIDA	15.92 m <sup>2</sup>	T1	Terraza 1
SUPERFICIE ÚTIL	122.87 m <sup>2</sup>	SUPERFICIE ÚTIL	11.82 m <sup>2</sup>	T2	Terraza 2
SUPERFICIE TERRAZA	61.86 m <sup>2</sup>	SUPERFICIE TERRAZA	45.92 m <sup>2</sup>		
ZONAS COMUNES Y PISCINA	436.97 m <sup>2</sup>				

El presente documento es provisional y puede estar sujeto a modificaciones derivadas del proyecto de edificación deudamente visado. Todo el mobiliario, incluido el de la cocina es meramente orientativo. Documento no contractual.