



# ADOSADO 6

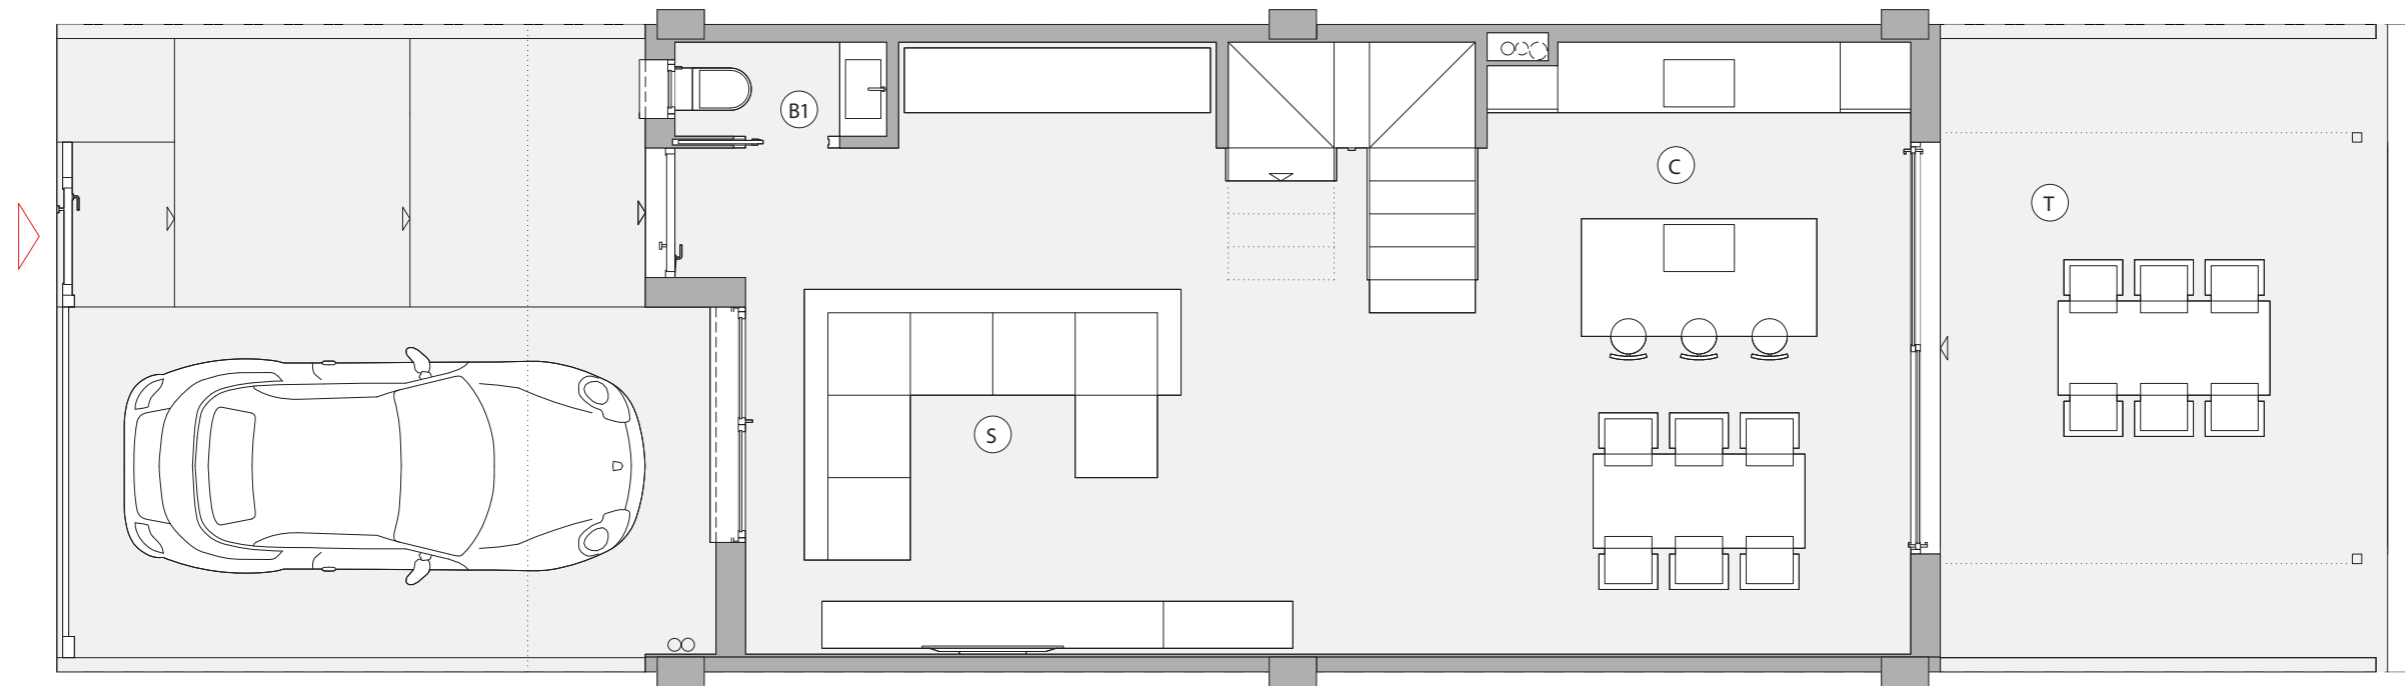

| SUP. CONSTRUIDA 141,15 m <sup>2</sup> |                       | PLANTA BAJA           |                      | DISTRIBUCIÓN |         |
|---------------------------------------|-----------------------|-----------------------|----------------------|--------------|---------|
| SUPERFICIE PARCELA                    | 110.00 m <sup>2</sup> | SUPERFICIE CONSTRUIDA | 62.37 m <sup>2</sup> | C            | Cocina  |
| SUPERFICIE ÚTIL                       | 122.87 m <sup>2</sup> | SUPERFICIE ÚTIL       | 55.72 m <sup>2</sup> | S            | Salón   |
| SUPERFICIE TERRAZA                    | 61.86 m <sup>2</sup>  | SUPERFICIE TERRAZA    | 13.30 m <sup>2</sup> | B1           | Baño 1  |
| ZONAS COMUNES Y PISCINA               | 436.97 m <sup>2</sup> |                       |                      | T            | Terraza |

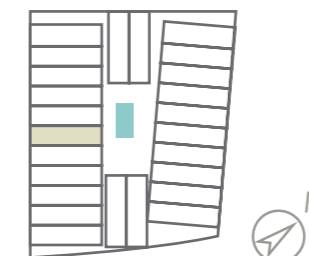


El presente documento es provisional y puede estar sujeto a modificaciones derivadas del proyecto de edificación deudamente visado. Todo el mobiliario, incluido el de la cocina es meramente orientativo. Documento no contractual.



PROYECTA  
saez+vigueras\_arquitectos



# ADOSADO 6

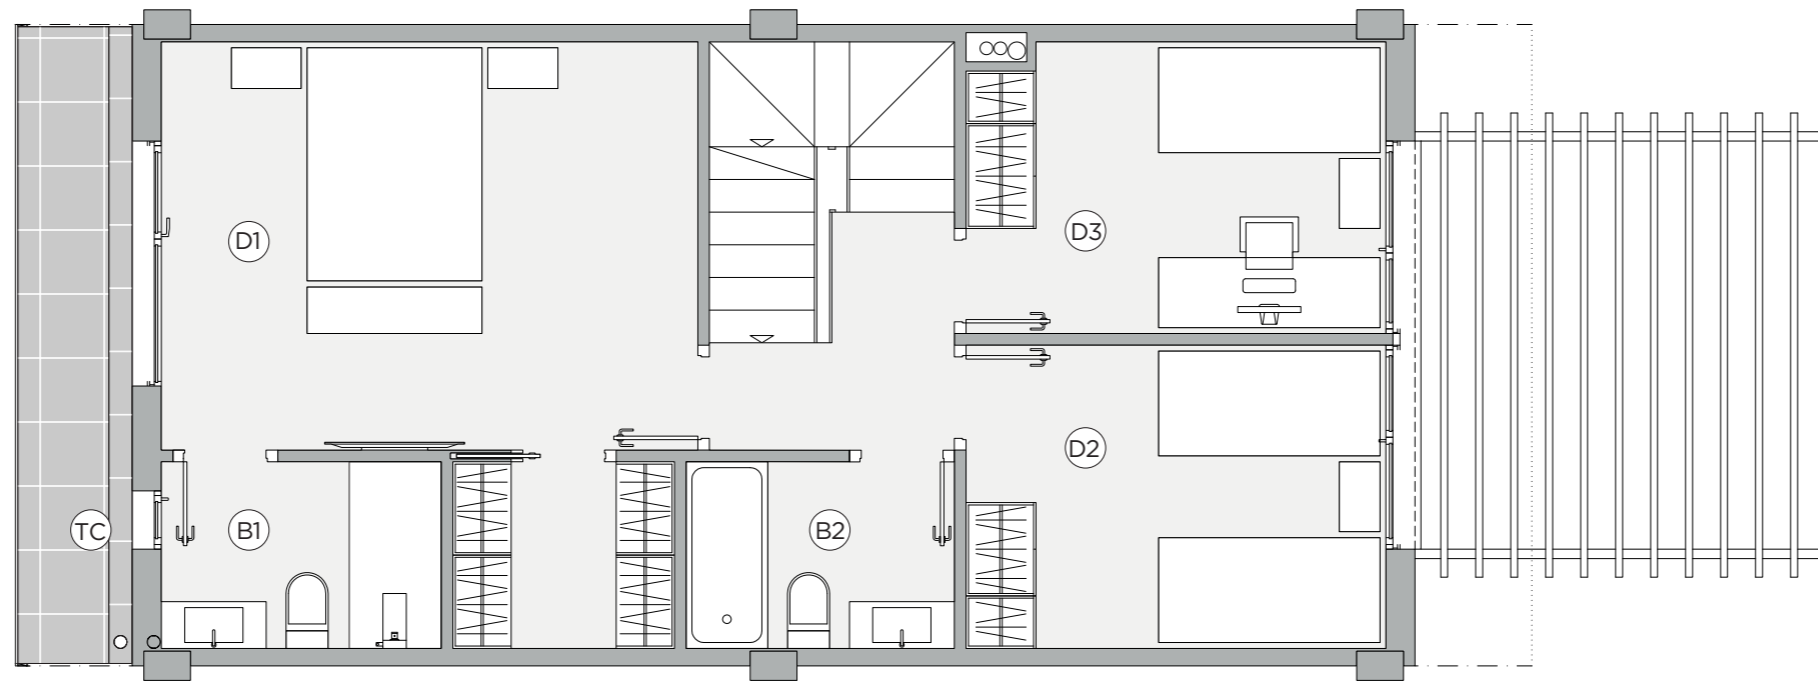

| SUP. CONSTRUIDA 141,15 m <sup>2</sup> |                       | PRIMERA PLANTA        |                      | DISTRIBUCIÓN |                  |
|---------------------------------------|-----------------------|-----------------------|----------------------|--------------|------------------|
| SUPERFICIE PARCELA                    | 110.00 m <sup>2</sup> | SUPERFICIE CONSTRUIDA | 62.86 m <sup>2</sup> | D1           | Dormitorio 1     |
| SUPERFICIE ÚTIL                       | 122.87 m <sup>2</sup> | SUPERFICIE ÚTIL       | 55.33 m <sup>2</sup> | D2           | Dormitorio 2     |
| SUPERFICIE TERRAZA                    | 61.86 m <sup>2</sup>  | SUPERFICIE TERRAZA    | 2.64 m <sup>2</sup>  | D3           | Dormitorio 3     |
| ZONAS COMUNES Y PISCINA               | 436.97 m <sup>2</sup> |                       |                      | B1           | Baño 1           |
|                                       |                       |                       |                      | B2           | Baño 2           |
|                                       |                       |                       |                      | TC           | Terraza Cubierta |




El presente documento es provisional y puede estar sujeto a modificaciones derivadas del proyecto de edificación deudamente visado. Todo el mobiliario, incluido el de la cocina es meramente orientativo. Documento no contractual.



PROYECTA  
saez+vigueras\_arquitectos



# ADOSADO 6

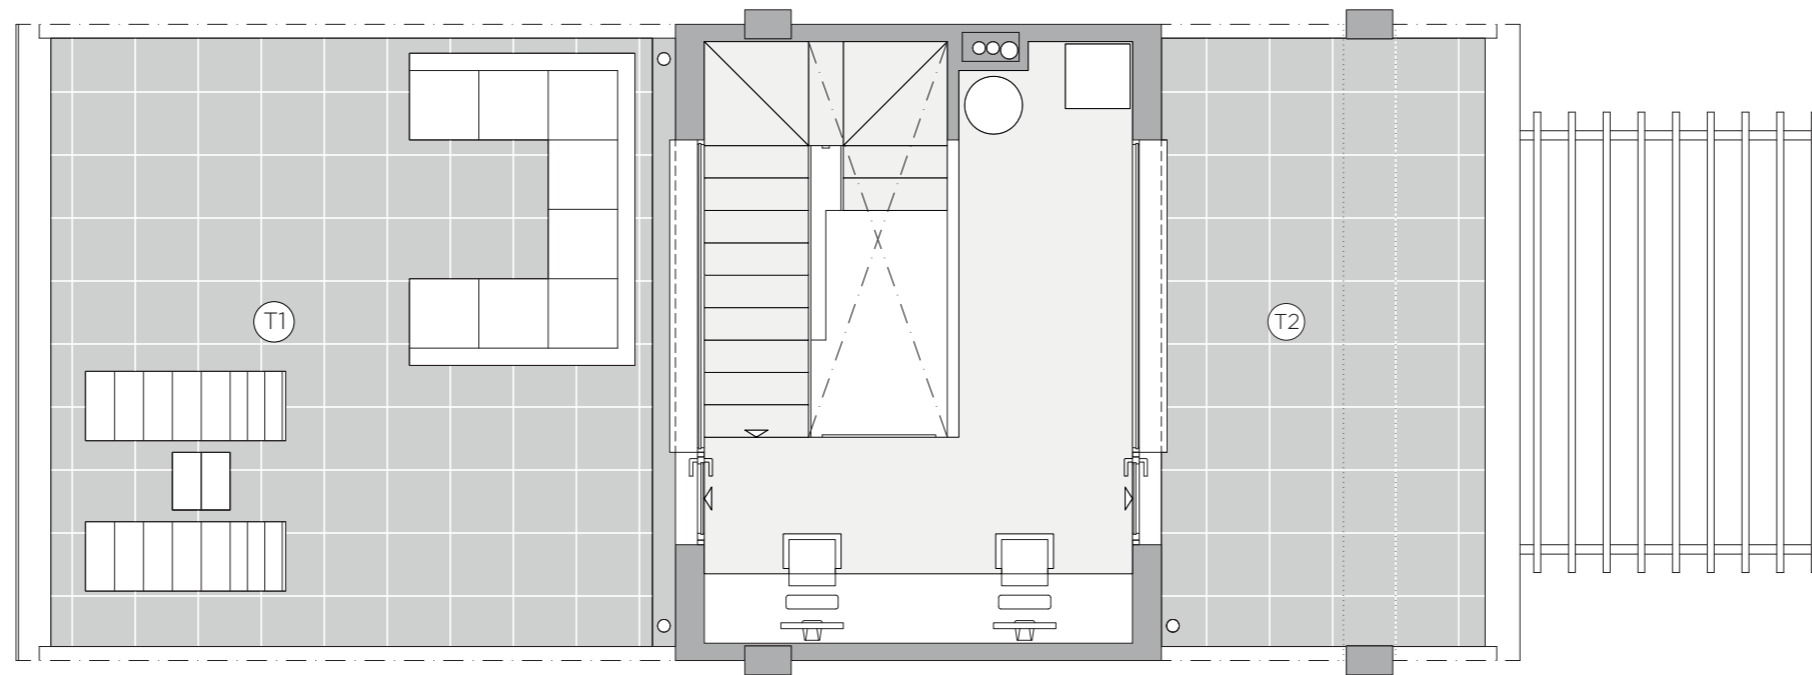

| SUP. CONSTRUIDA 141,15 m <sup>2</sup> |                       | SEGUNDA PLANTA        |                      | DISTRIBUCIÓN |           |
|---------------------------------------|-----------------------|-----------------------|----------------------|--------------|-----------|
| SUPERFICIE PARCELA                    | 110.00 m <sup>2</sup> | SUPERFICIE CONSTRUIDA | 15.92 m <sup>2</sup> | T1           | Terraza 1 |
| SUPERFICIE ÚTIL                       | 122.87 m <sup>2</sup> | SUPERFICIE ÚTIL       | 11.82 m <sup>2</sup> | T2           | Terraza 2 |
| SUPERFICIE TERRAZA                    | 61.86 m <sup>2</sup>  | SUPERFICIE TERRAZA    | 45.92 m <sup>2</sup> |              |           |
| ZONAS COMUNES Y PISCINA               | 436.97 m <sup>2</sup> |                       |                      |              |           |

El presente documento es provisional y puede estar sujeto a modificaciones derivadas del proyecto de edificación devidamente visado. Todo el mobiliario, incluido el de la cocina es meramente orientativo. Documento no contractual.